

JUDUL BISNIS :



JUDUL PROYEK AKHIR :
PERANCANGAN PROYEK TRIPAL RESORT
BALI DENGAN PENDALAMAN SENSE OF PLACE
OLEH KONSULTAN ARSITEKTUR INTERIOR
SKALA RITME STUDIO

NAMA MAHASISWA : T.TANGAN :

ADE MA'DIKA PUTRA

NIM : 20615028

PEMBIMBING UTAMA : DISETUJUI :

M.Y.SUSAN, S.T., M.T

PEMBIMBING PENDAMPING : DISETUJUI :

JUDUL GAMBAR :

KODE GAMBAR :


SKALA :

TANGGAL :


DRAFTER :

CATATAN :

ARAH MATA ANGIN :

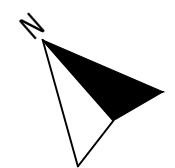

NOTASI	KETERANGAN
	PIPA AIR BERSIH
	PIPA KE LANTAI BAWAH
	JALUR PIPA AIR BERSIH
	PIPA KE LANTAI ATAS
	PIPA KE LANTAI BAWAH
	JALUR PIPA AIR BEKAS
	LUBANG SALURAN

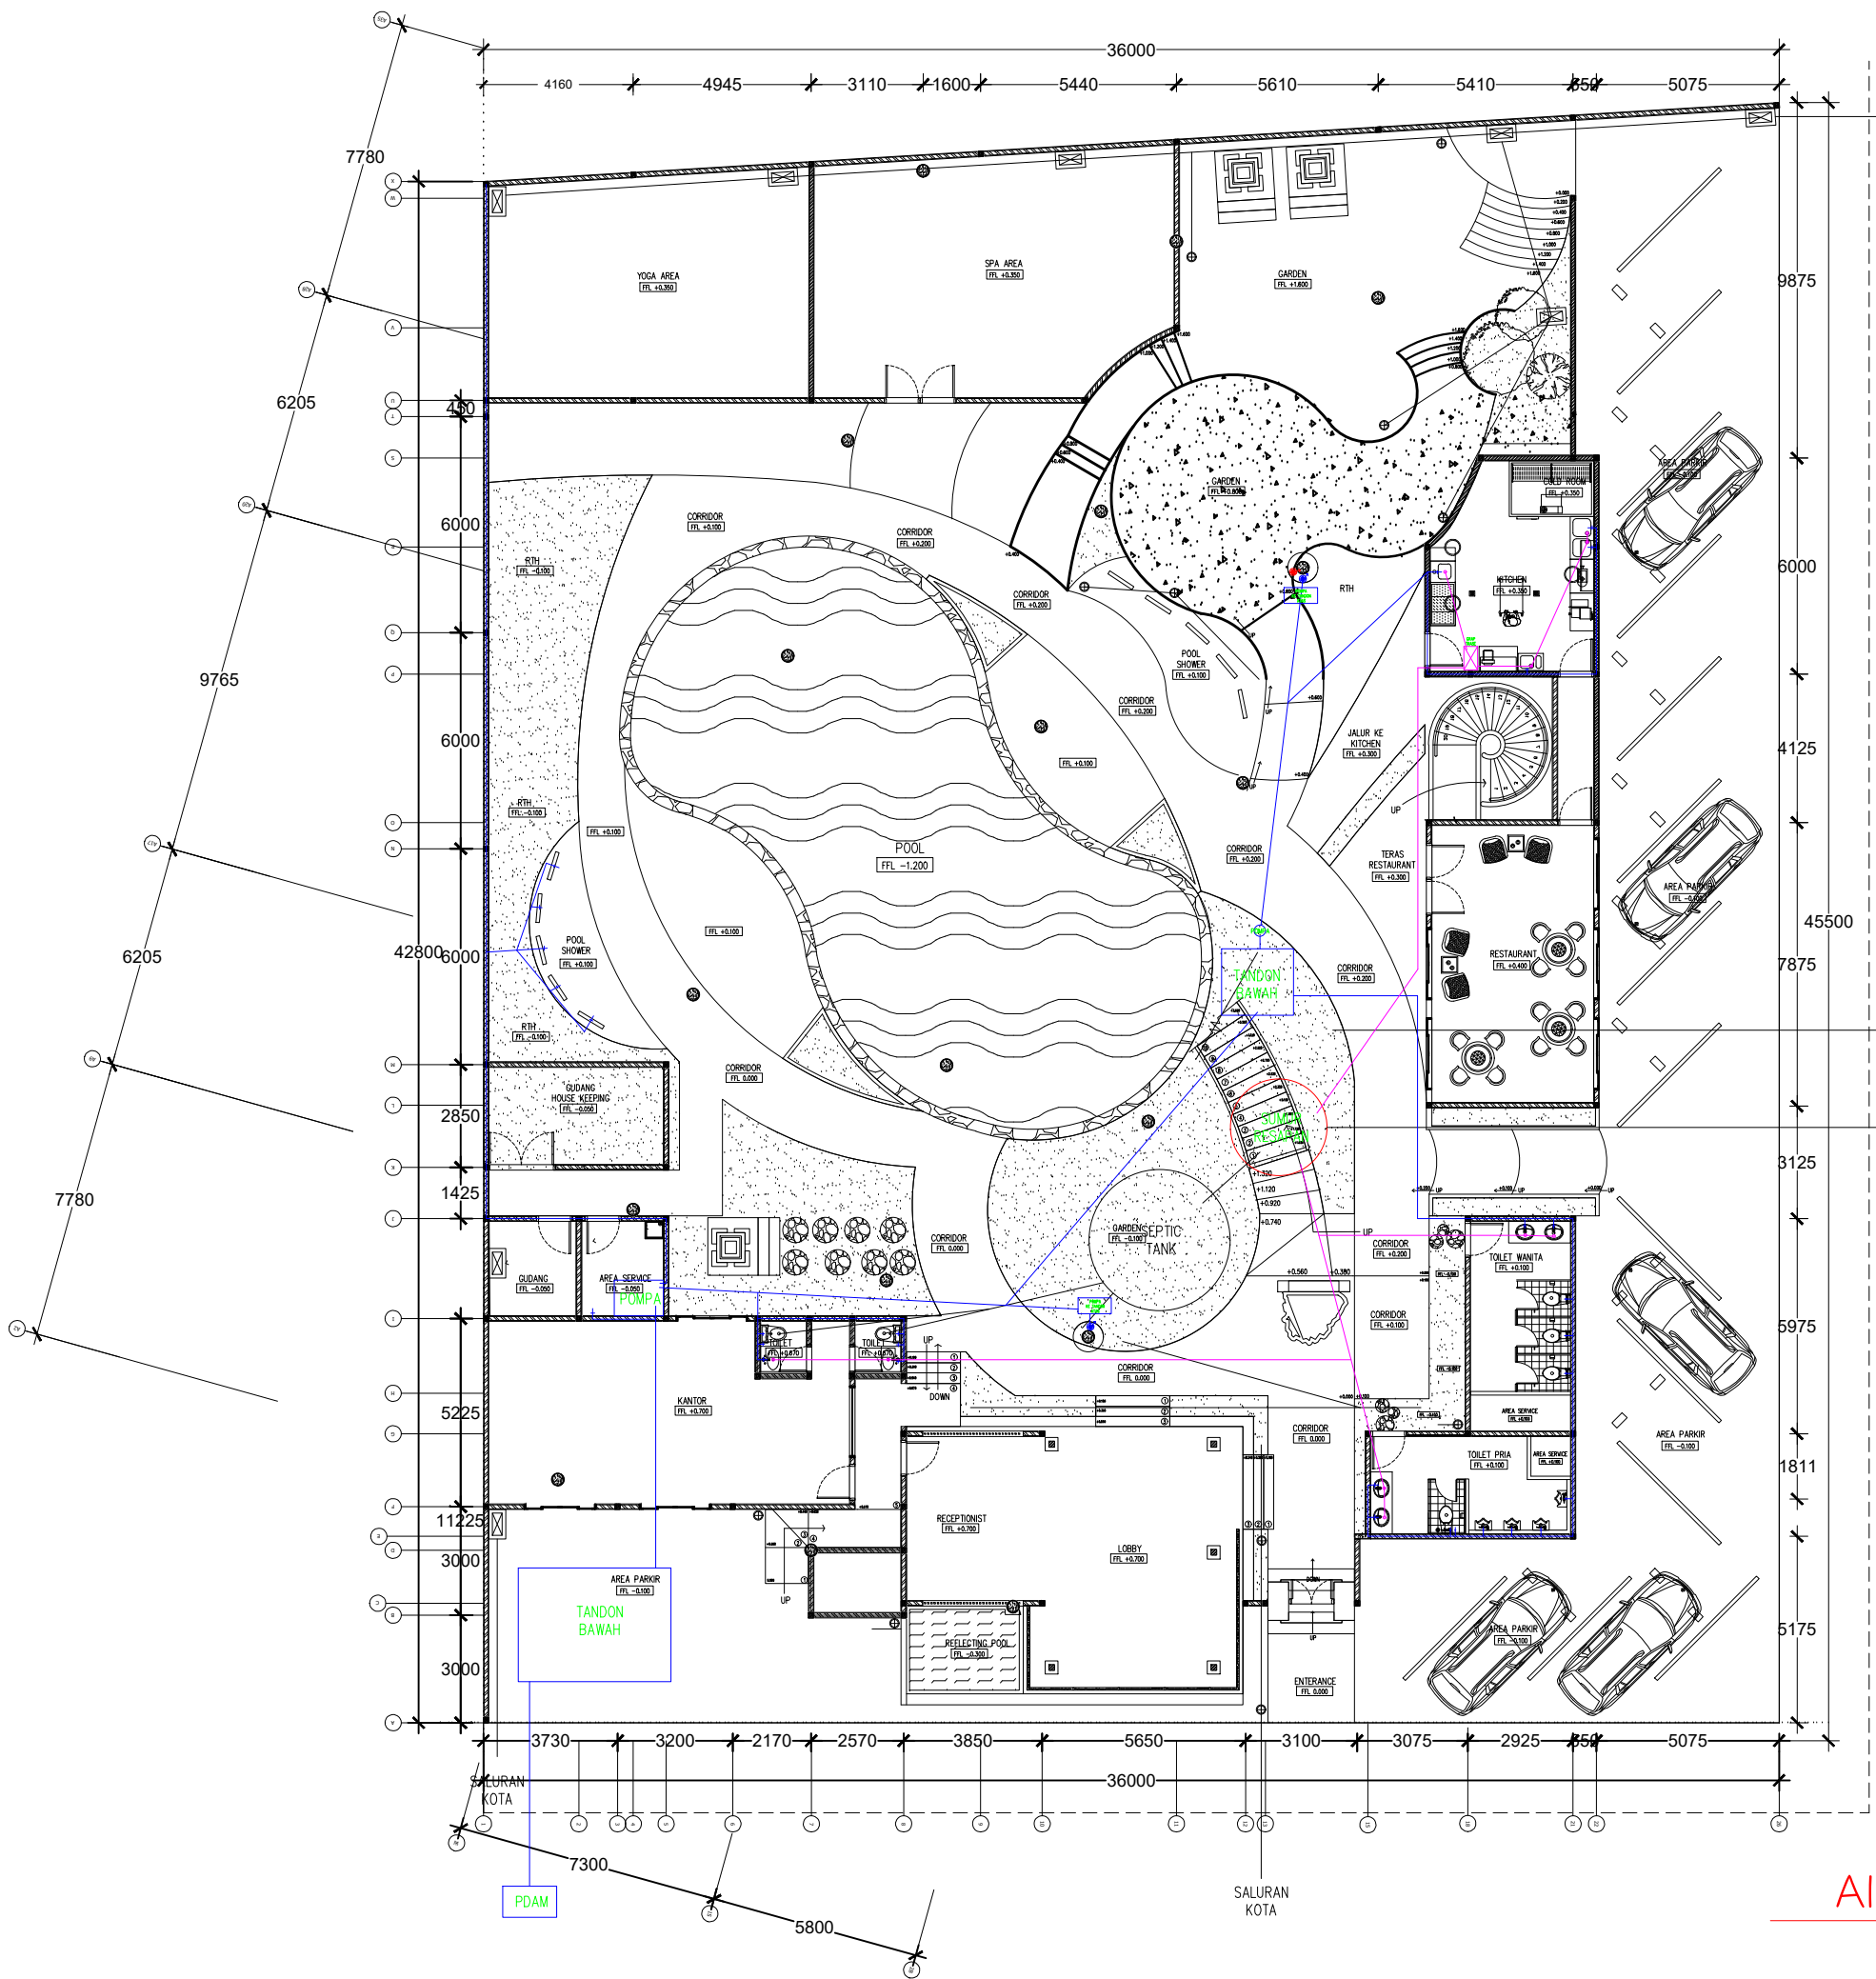

PLUMBING LT 1
AIR BERSIH DAN BEKAS
SCALE 1 : 200